


- - - Périmètre du lotissement
- - - Périmètre du lot
- Tracés voiries et pistes skieurs
- Aire de présence de gagée jaune
- Zones humides repertoriées
- Zones non constructibles


ECHELLE 1-1000e

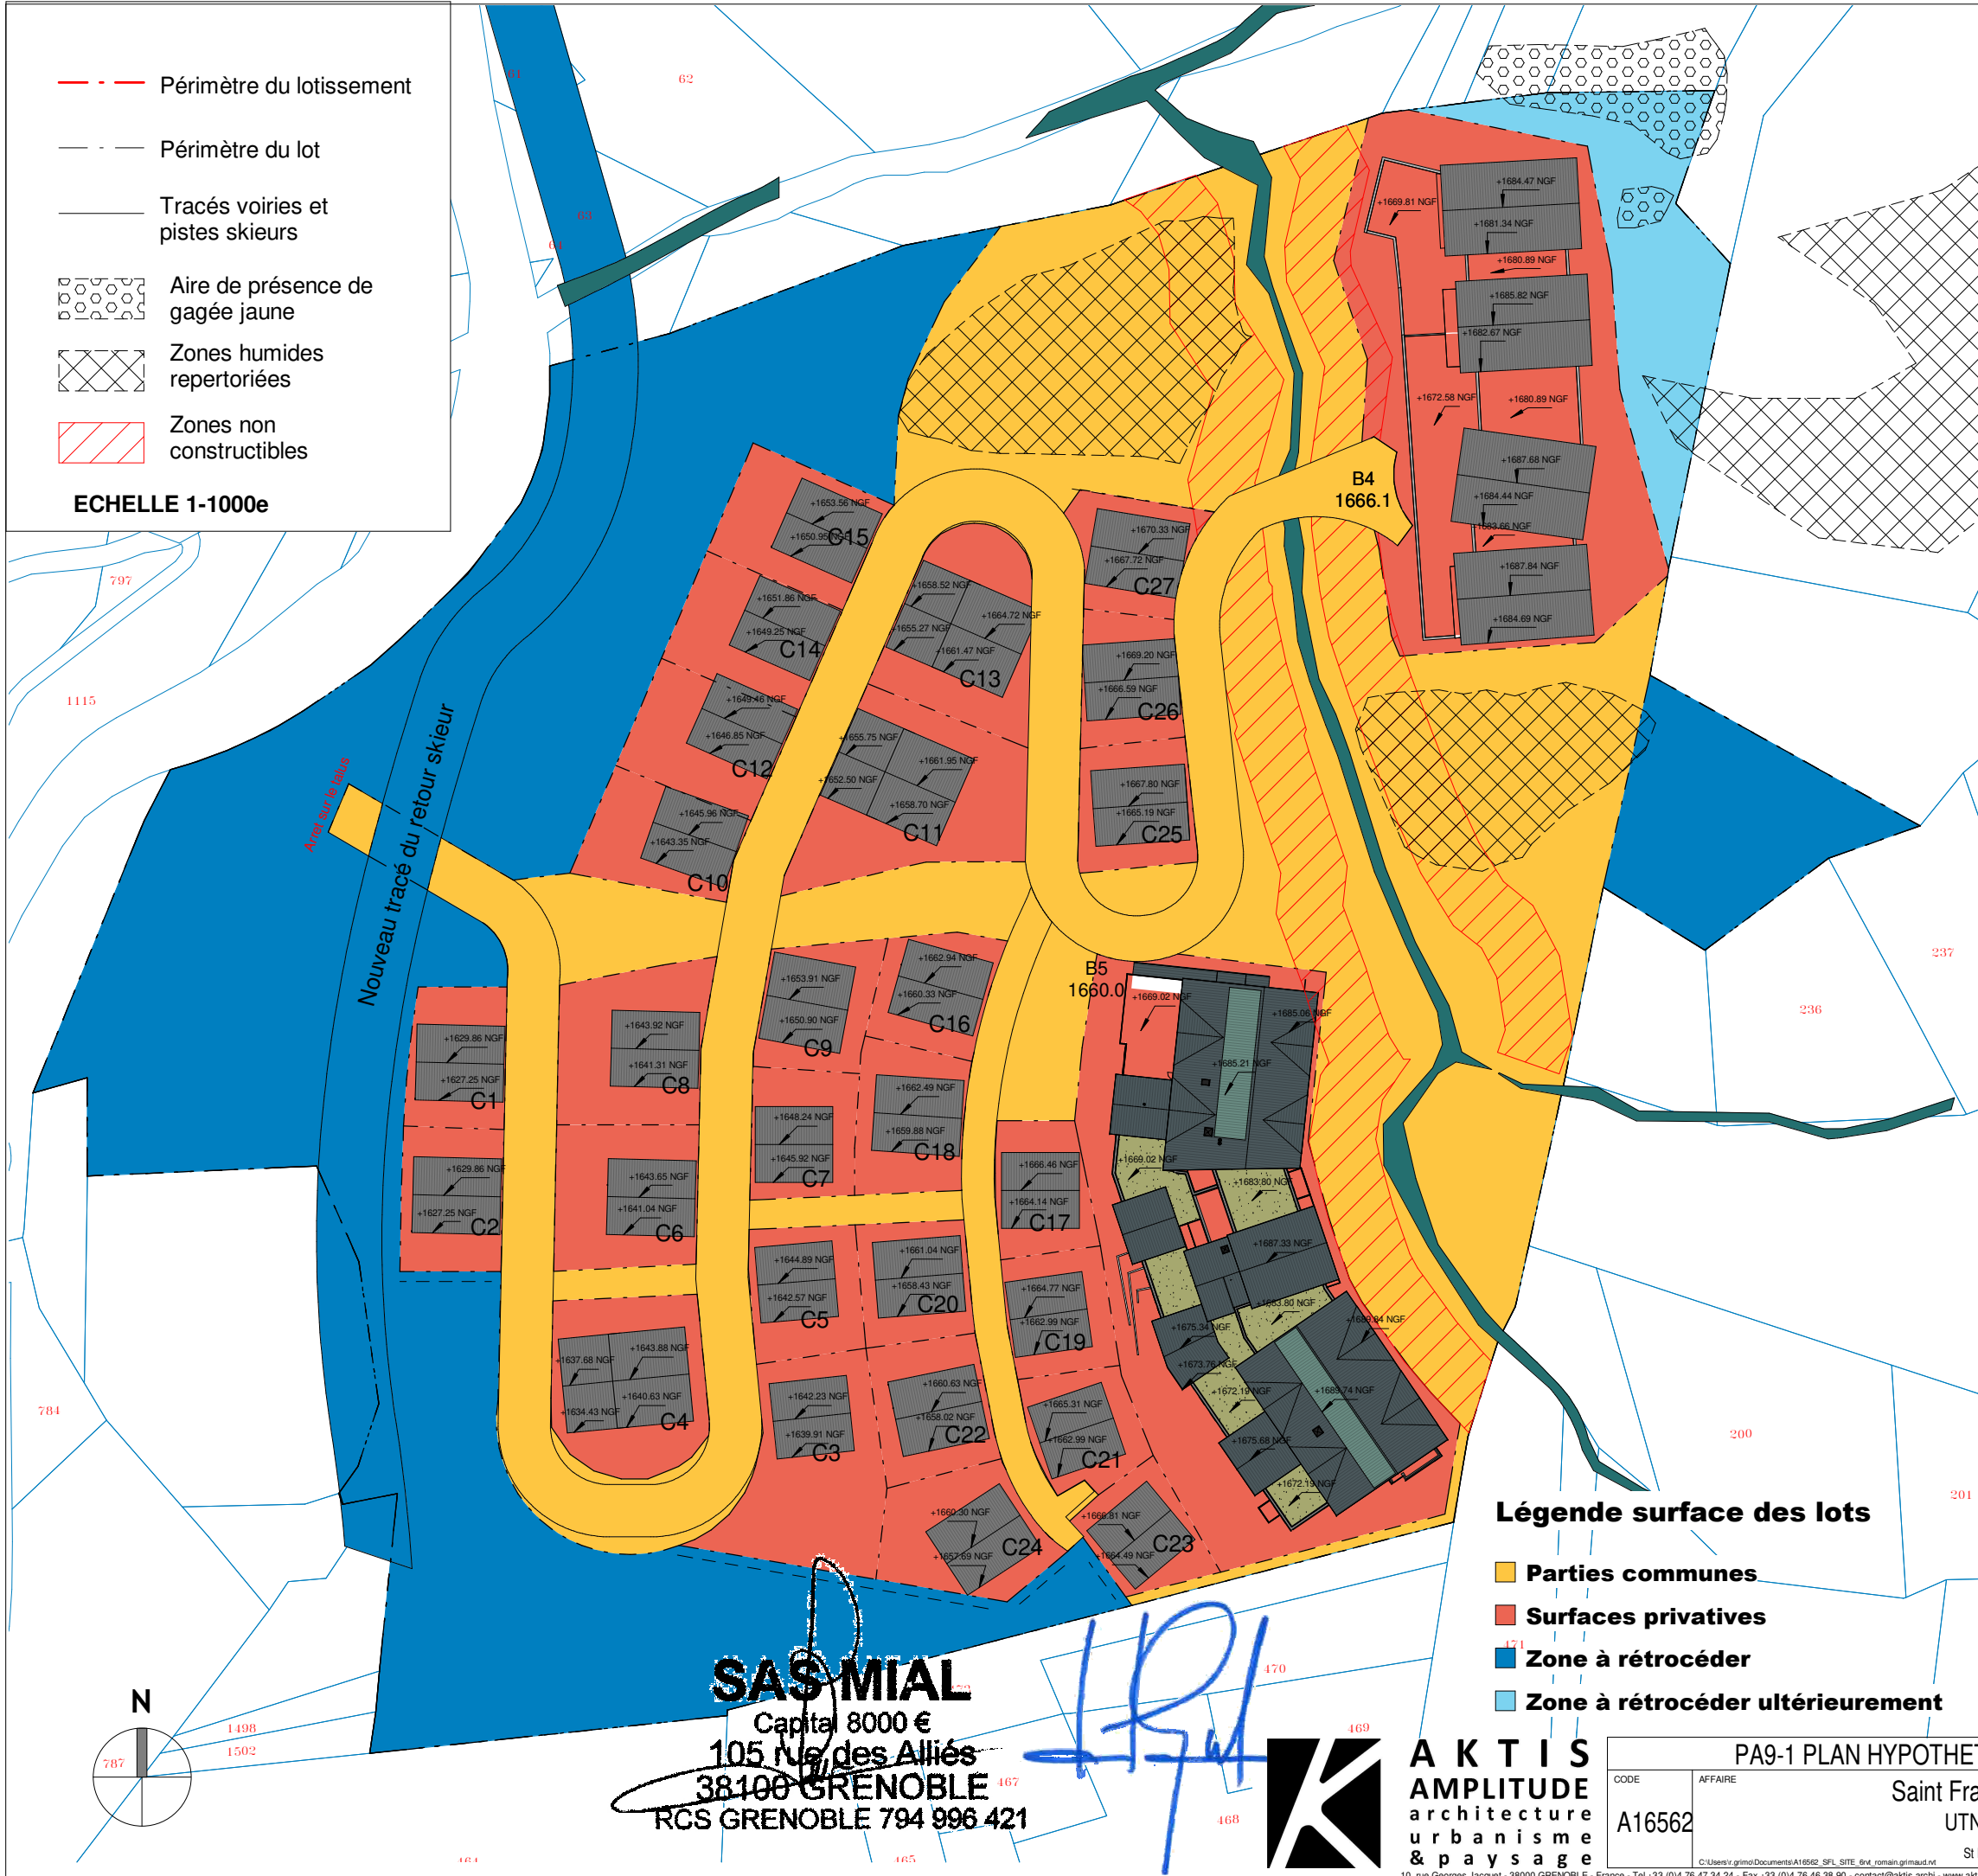

PA_Nomenclature des surfaces...	
Parties communes	
Partie commune	14424.25 m ²
Surfaces privées	
B4	3111.49 m ²
B5	3481.86 m ²
C1	317.18 m ²
C2	340.41 m ²
C3	662.95 m ²
C4	599.78 m ²
C5	332.55 m ²
C6	476.05 m ²
C7	312.33 m ²
C8	526.66 m ²
C9	326.73 m ²
C10	352.15 m ²
C11	760.57 m ²
C12	393.53 m ²
C13	582.02 m ²
C14	401.74 m ²
C15	407.46 m ²
C16	303.50 m ²
C17	284.09 m ²
C18	366.37 m ²
C19	292.60 m ²
C20	303.93 m ²
C21	284.42 m ²
C22	357.05 m ²
C23	268.62 m ²
C24	425.97 m ²
C25	331.17 m ²
C26	291.57 m ²
C27	298.43 m ²
17193.16 m ²	
Total général	31617.41 m ²

- Légende surface des lots**
- Parties communes
 - Surfaces privées
 - Zone à rétrocéder
 - Zone à rétrocéder ultérieurement

SAS MIAL
 Capital 8000 €
 105 rue des Alliés
 38100 GRENOBLE
 RCS GRENOBLE 794 996 421

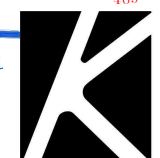

AKTIS
 AMPLITUDE
 architecture
 urbanisme
 & paysage

PA9-1 PLAN HYPOTHETIQUE D'IMPLANTATION	
CODE	A16562
AFFAIRE	Saint François Longchamp UTN LA LAUZIERE
Saint François Longchamps	

Date	10/01/2022	Indice	
PHASE		PA	
Resp.	LG	Dessin	
Echelle	Comme indiqué	Page	PA09-1