


- Périmètre du lotissement
- Périmètre du lot
- Tracés voiries et pistes skieurs
- Aire de présence de gagée jaune
- Zones humides repertoriées
- Zones non constructibles

ECHELLE 1-1000e

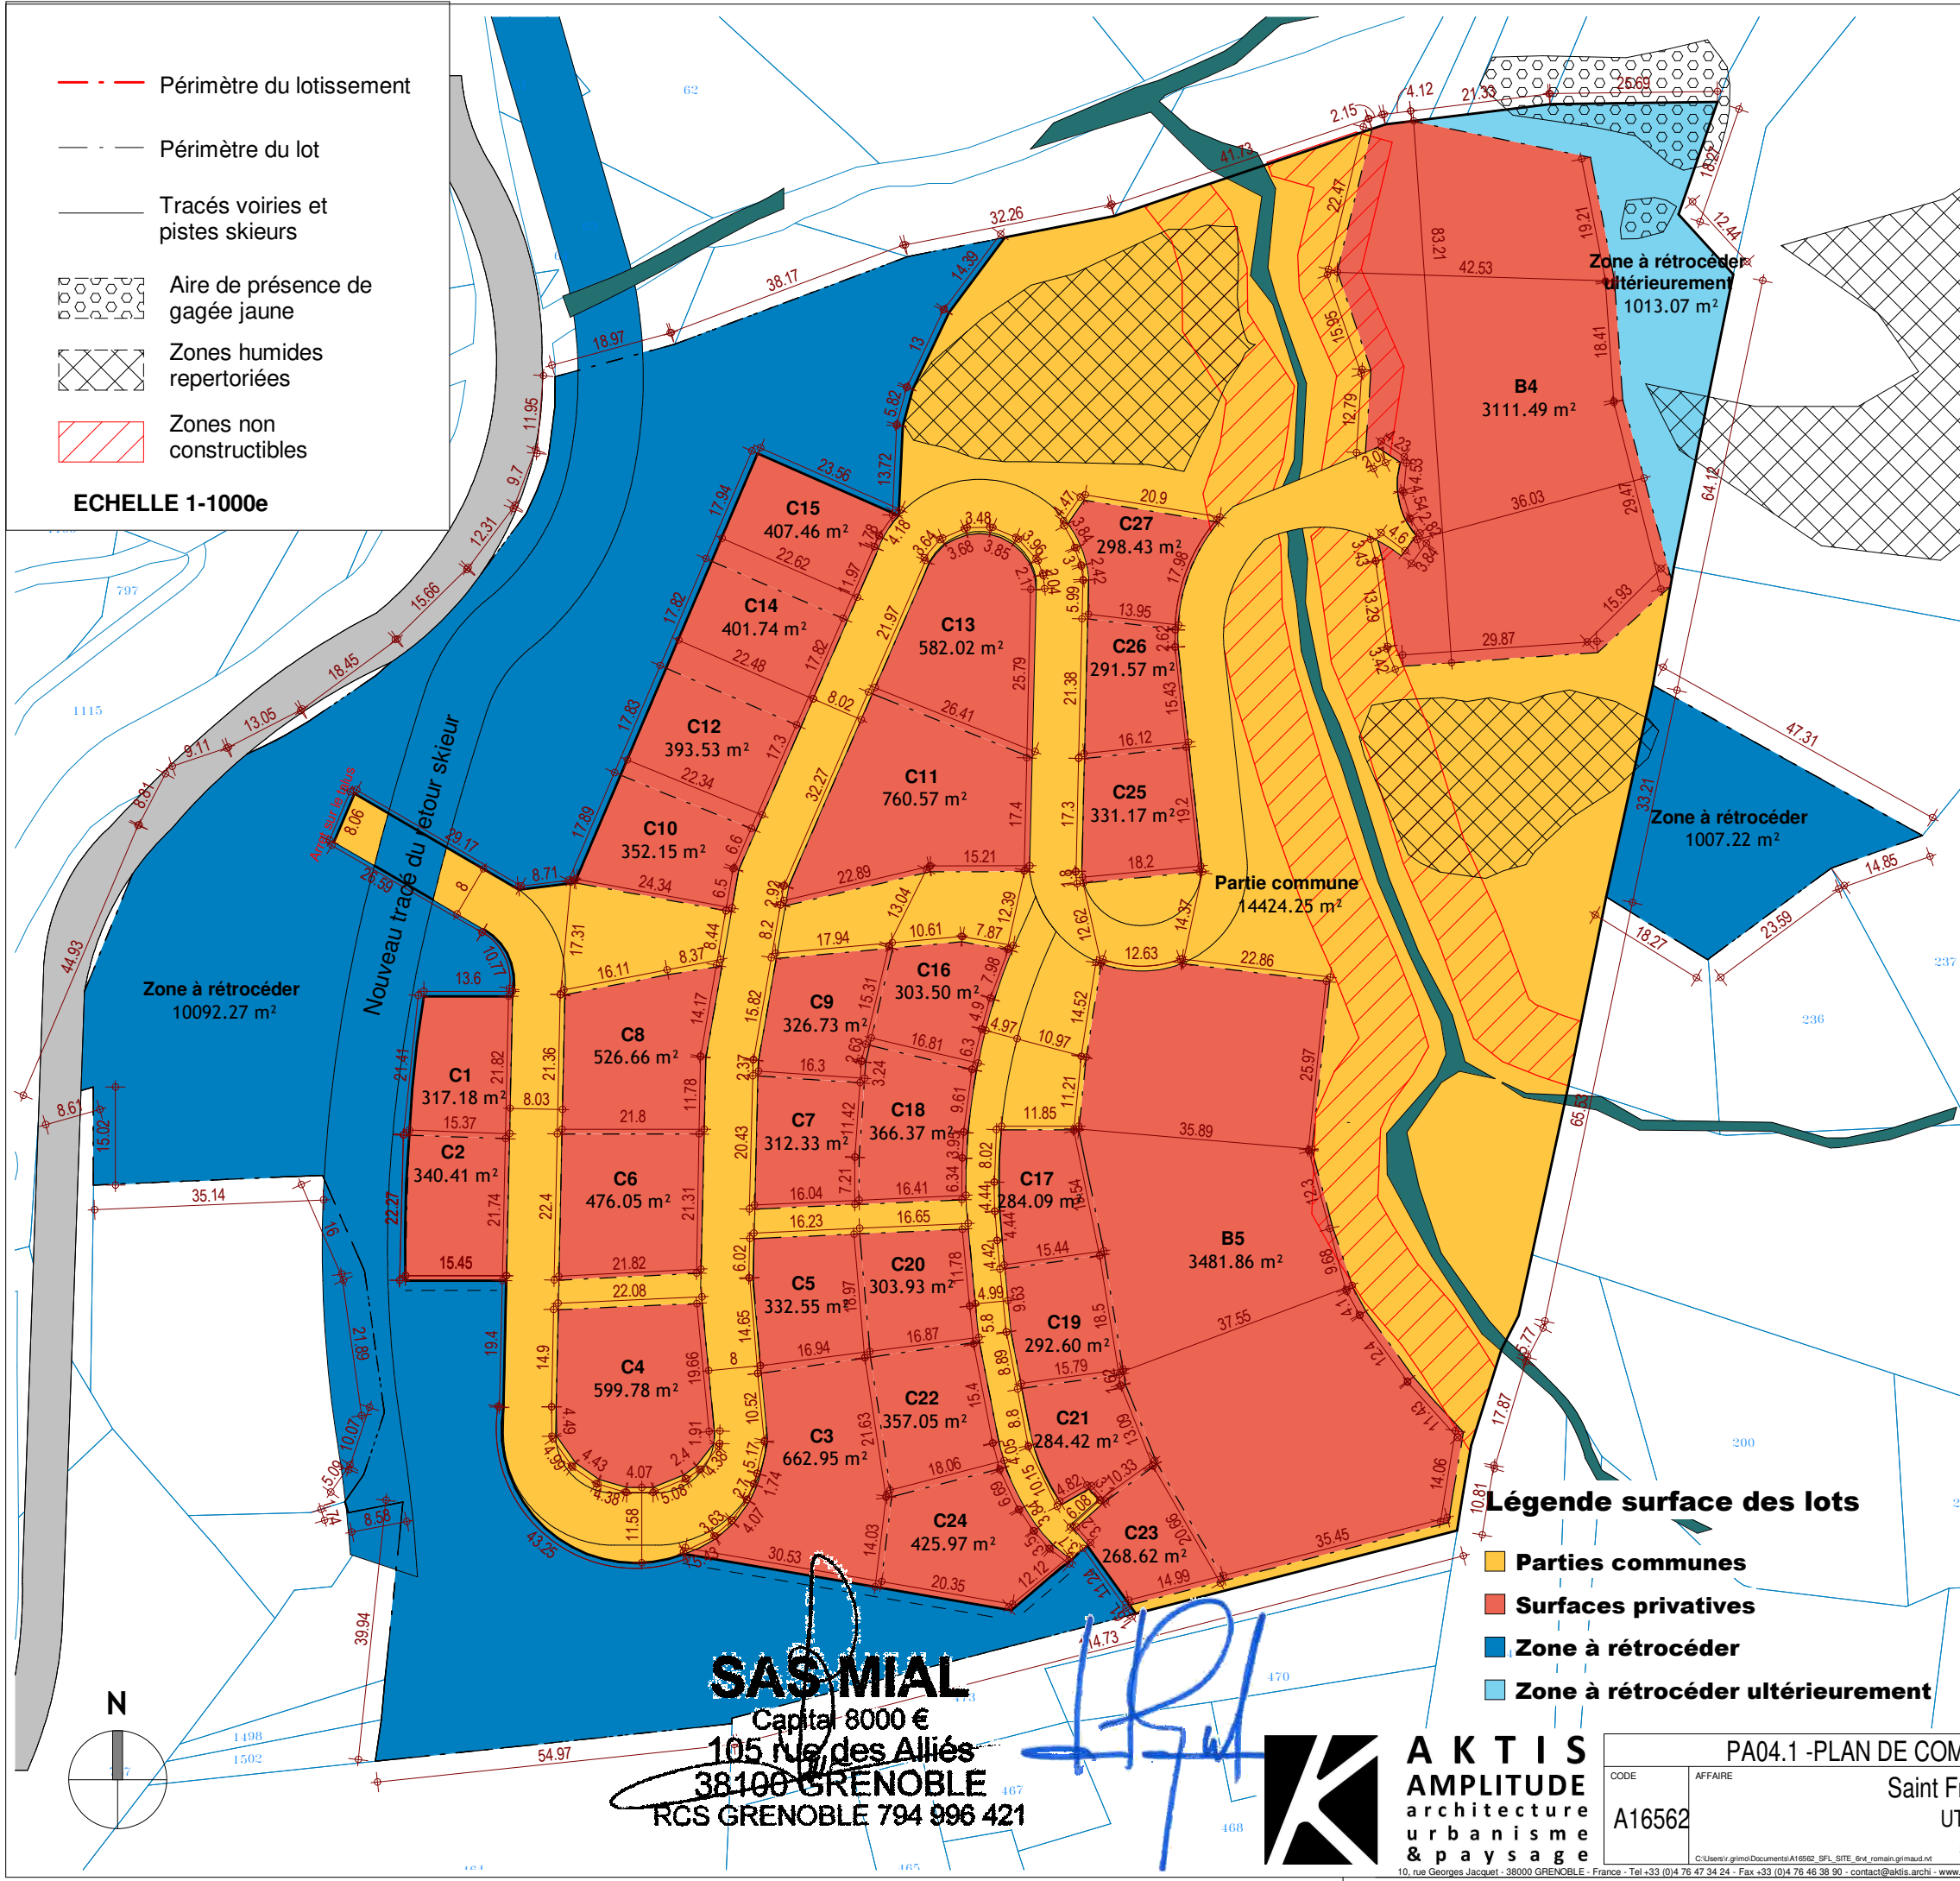

PA_Nomenclature des surfaces...


Parties communes	
Partie commune	14424.25 m ²
Surfaces privées	
B4	3111.49 m ²
B5	3481.86 m ²
C1	317.18 m ²
C2	340.41 m ²
C3	662.95 m ²
C4	599.78 m ²
C5	332.55 m ²
C6	476.05 m ²
C7	312.33 m ²
C8	526.66 m ²
C9	326.73 m ²
C10	352.15 m ²
C11	760.57 m ²
C12	393.53 m ²
C13	582.02 m ²
C14	401.74 m ²
C15	407.46 m ²
C16	303.50 m ²
C17	284.09 m ²
C18	366.37 m ²
C19	292.60 m ²
C20	303.93 m ²
C21	284.42 m ²
C22	357.05 m ²
C23	268.62 m ²
C24	425.97 m ²
C25	331.17 m ²
C26	291.57 m ²
C27	298.43 m ²
Total général	
17193.16 m ²	
31617.41 m ²	

Légende surface des lots

- Parties communes
- Surfaces privées
- Zone à rétroceder
- Zone à rétroceder ultérieurement

SAS MIAL

Capital 8000 €
105 rue des Alliés
38100 GRENOBLE
RCS GRENOBLE 794 996 421

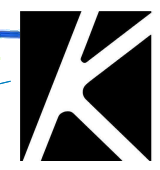

AKTIS
AMPLITUDE
architecture
urbanisme
& paysage

PA04.1 - PLAN DE COMPOSITION - LOTS COTES

CODE
A16562

SAINT FRANÇOIS LONGCHAMP
UTN LA LAUZIERE
Saint François Longchamps

Date	10/01/2022	Indice	
PHASE			PA
Resp.	Vérificateur	Dessin	Auteur
Echelle	Comme indiqué	Page	PA04

10, rue Georges Jacquet - 38000 GRENOBLE - France - Tel +33 (0)4 76 47 34 24 - Fax +33 (0)4 76 46 38 90 - contact@aktis.archi - www.aktis.archi