



Coupe 1 - 1/1000 ème

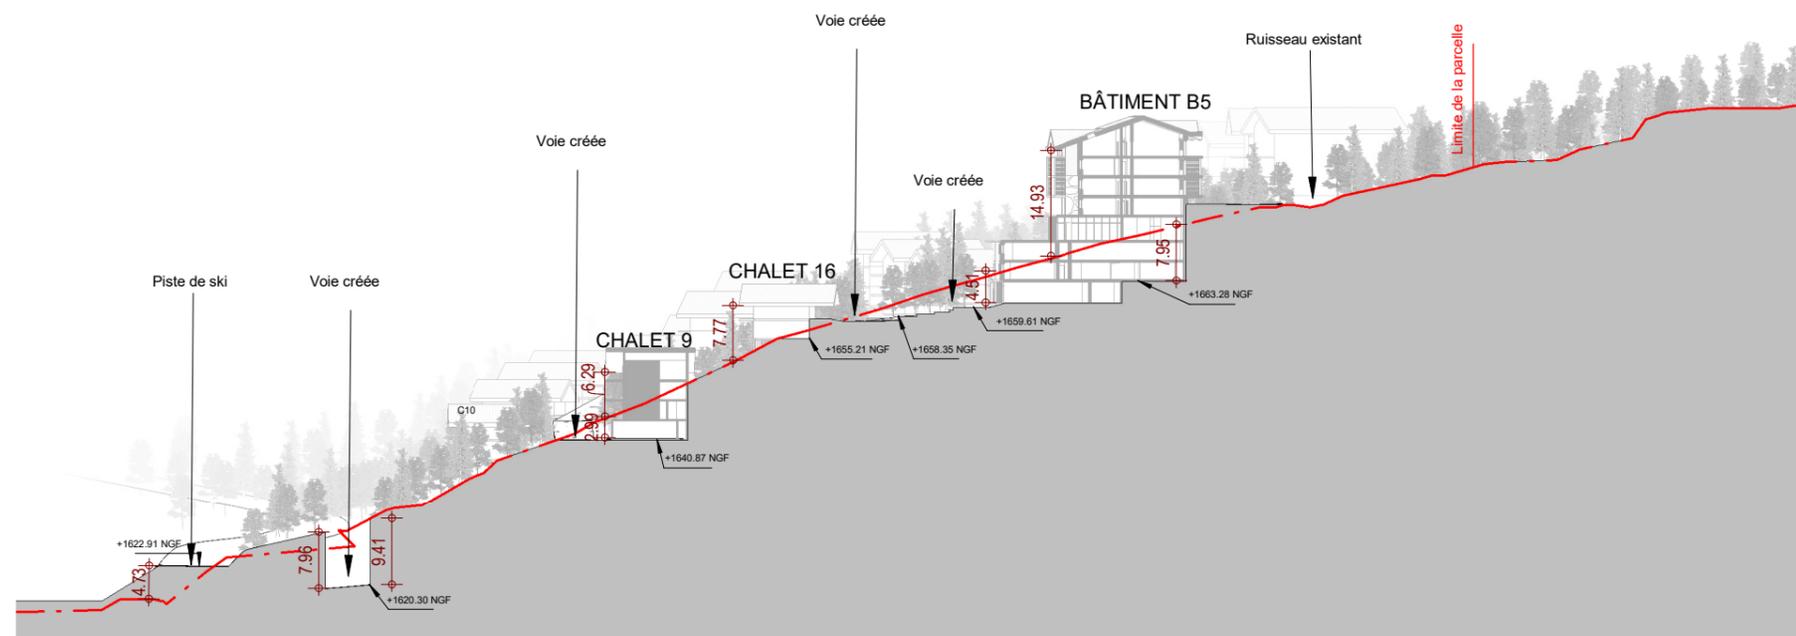

Coupe 3 - 1/1000 ème

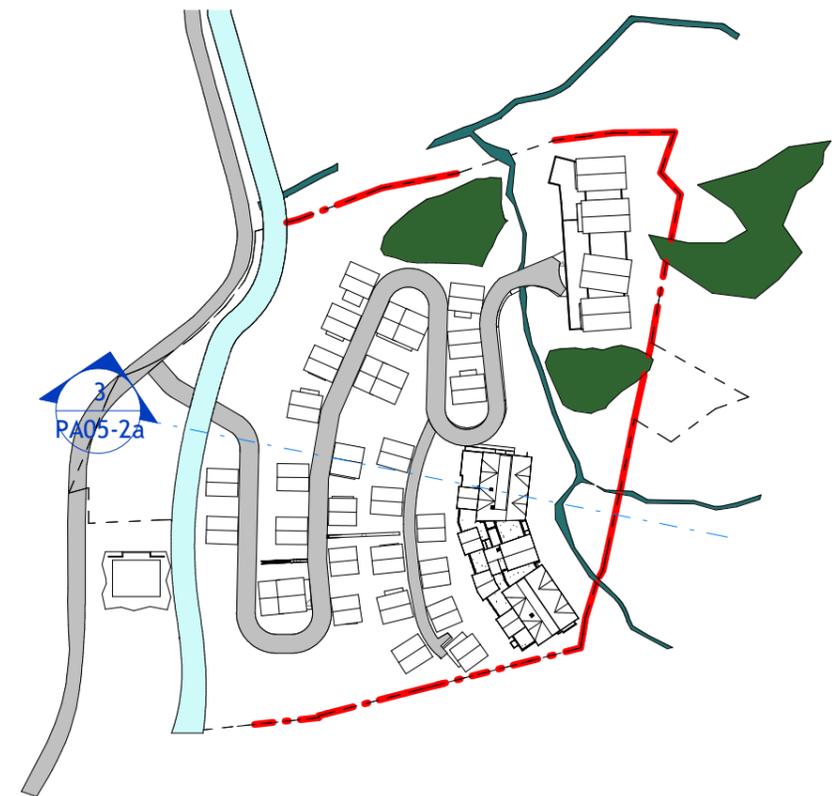

**SAS MIAL**  
 Capital 8000 €  
 105 rue des Alliés  
 38100 GRENOBLE  
 RCS GRENOBLE 794 996 421

*[Handwritten signature]*



**AKTIS**  
 AMPLITUDE  
 architecture  
 urbanisme  
 & paysage

10, rue Georges Jacquet - 38000 GRENOBLE - France - Tel +33 (0)4 76 47 34 24 - Fax +33 (0)4 76 46 38 90 - contact@aktis.archi - www.aktis.archi

PA5-2a - COUPES D'IMPLANTATION C4-C21-B5 et C9-C16-C17-B5		Date	10/01/2022	Indice	
CODE	AFFAIRE	Saint François Longchamp		PHASE	
A16562		UTN LA LAUZIERE		PA	
		Resp.	Vérificateur	Dessin	Auteur
		Echelle	Comme indiqué	Page	PA05-2a