

Département de la SAVOIE
 Commune de SAINT-FRANCOIS-LONGCHAMP
 Commune déléguée de Montgellafrey
 Lieux-dits " Les Bouchardières, Les Combes, Combe Davin, Les Combes du Boissonnet, Mollard David, Preynet, Les Trembles "
 Sections E et F
 Voie Commune n°10
PLAN PARCELLAIRE
 Régularisation foncière des voies communales
 Echelle : 1/1000

Ind.	Objet	Date terrain	Dess.	Resp.
A	Première diffusion	juin 2017	AG	CT



Mesur'ALPES
Géomètres Experts
Fédération Française des Géomètres

Aime La Plagne - Albertville
Moutiers - St Jean de Maurienne
BUREAU DE SAINT-JEAN
205 rue de la Libération - 73302 St Jean de Maurienne
Tel : 04 79 64 06 01
Mail : stj@mesuralpes.fr


Seul l'exemplaire papier visé par le géomètre garantit l'intégrité de tous les éléments portés sur son plan

RATTACHEMENT

Planimétrie : Méthode :
LAMBERT 93 - CC45

Altimétrie : Méthode :

Dossier n°	Bureau	Type	Date d'édition	Indice	Planche
12-072	STJ	PAR	05-11-2020	A	3

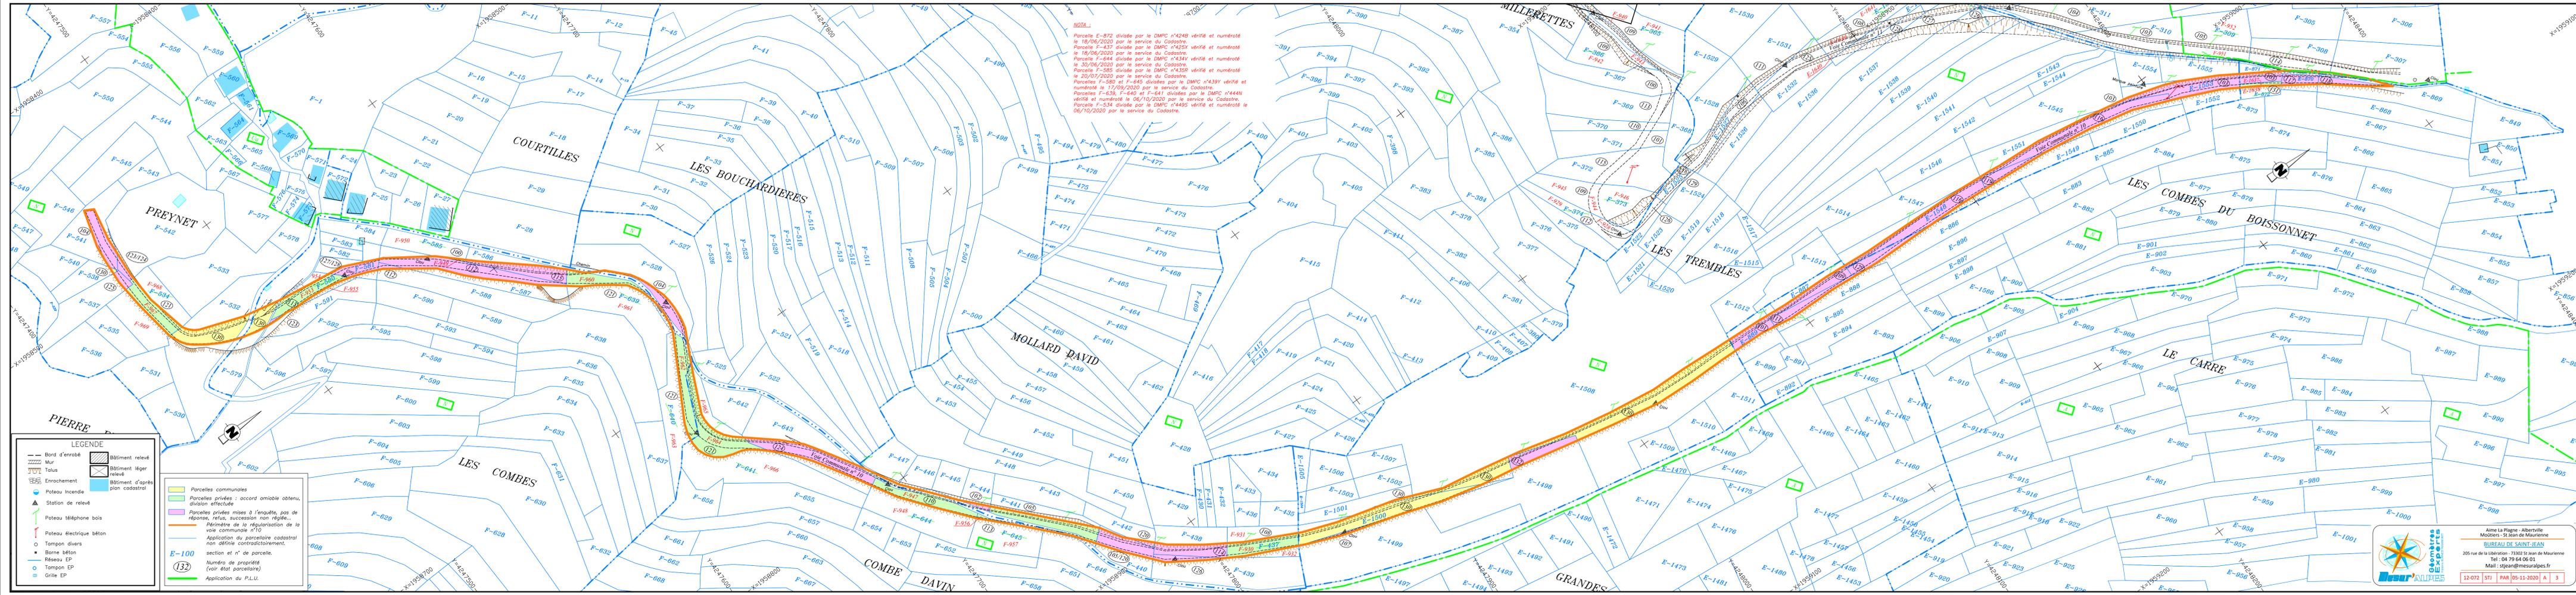

LEGENDE

- Bord d'enrobé
- Mur
- Talus
- Enrochement
- Poteau incendie
- Station de relevé
- Poteau téléphone bois
- Poteau électrique béton
- Tampon divers
- Borne litton
- Réseau EP
- Tampon EP
- Grille EP
- Bâtiment relevé
- Bâtiment léger relevé
- Bâtiment d'après plan cadastral
- Parcelles communales
- Parcelles privées : accord amiable obtenu, division effectuée
- Parcelles privées mises à l'enquête, pas de réponse, refus, succession non réglée...
- Périmètre de la régularisation de la voie communale n°10
- Application du parcelaire cadastral non définie contractuellement.
- section et n° de parcelle.
- Numéro de propriété (voir état parcelaire)
- Application du P.L.U.

Aime La Plagne - Albertville
 Moutiers - St Jean de Maurienne
 BUREAU DE SAINT-JEAN
 205 rue de la Libération - 73302 St Jean de Maurienne
 Tel : 04 79 64 06 01
 Mail : stj@mesuralpes.fr



Dossier n°	Bureau	Type	Date d'édition	Indice	Planche
12-072	STJ	PAR	05-11-2020	A	3