

Département de la SAVOIE

Commune de SAINT-FRANCOIS-LONGCHAMP
Commune déléguée de Montgellafrey

Lieux-dits " Dessus le Boissonnet, Les Echelles, Les Rochers, Les Combes, Combaque, Charrières, Le Fuvet, Les Grandes Combes, Les Trembles et Le Mollaret "

Sections D et F

Voie Communale n°2

PLAN PARCELLAIRE

Régularisation foncière des voies communales

Echelle : 1/1000

Ind.	Objet	Date terrain	Dess.	Resp.
A	Première affichage	juin 2017	AG	CT



Géomètres Experts
Mesur'ALPES
Aime La Plagne - Albertville
Moûtiers - St Jean de Maurienne
BUREAU DE SAINT-JEAN
205 rue de la Libération - 73303 St Jean de Maurienne
Tel : 04 79 64 06 01
Mail : stjjean@mesuralpes.fr


RATTACHEMENT

Planimétrie : Méthode :

Altimétrie : Méthode :

Dossier n°	Bureau	Type	Date d'édition	Indice	Planche
12-072	STJ	PAR	05-11-2020	A	1

NOTA :
Parcelles D-243 et D-1334 divisées par le DMP n°4219 vérifié et numéroté le 05/06/2020 par le service du Cadastre.
Parcelles D-238 et D-245 divisées par le DMP n°4231 vérifié et numéroté le 05/06/2020 par le service du Cadastre.
Parcelle D-666 divisée par le DMP n°4261 vérifié et numéroté le 18/06/2020 par le service du Cadastre.
Parcelle D-416 divisée par le DMP n°4270 vérifié et numéroté le 18/06/2020 par le service du Cadastre.
Parcelle D-654 divisée par le DMP n°4304 vérifié et numéroté le 18/06/2020 par le service du Cadastre.
Parcelle D-647 divisée par le DMP n°4311 vérifié et numéroté le 18/06/2020 par le service du Cadastre.
Parcelle D-1333 divisée par le DMP n°4370 vérifié et numéroté le 04/08/2020 par le service du Cadastre.
Parcelle D-413 divisée par le DMP n°4380 vérifié et numéroté le 04/08/2020 par le service du Cadastre.
Parcelle F-307 divisée par le DMP n°4405 vérifié et numéroté le 17/09/2020 par le service du Cadastre.
Parcelle D-637 divisée par le DMP n°4418 vérifié et numéroté le 17/09/2020 par le service du Cadastre.
Parcelle E-90 divisée par le DMP n°4451 vérifié et numéroté le 06/10/2020 par le service du Cadastre.
Parcelles D-55, D-58 et D-418 divisées par le DMP n°446E vérifié et numéroté le 06/10/2020 par le service du Cadastre.
Parcelle D-652 divisée par le DMP n°447A vérifié et numéroté le 06/10/2020 par le service du Cadastre.
Parcelle D-440 divisée par le DMP n°448B vérifié et numéroté le 06/10/2020 par le service du Cadastre.

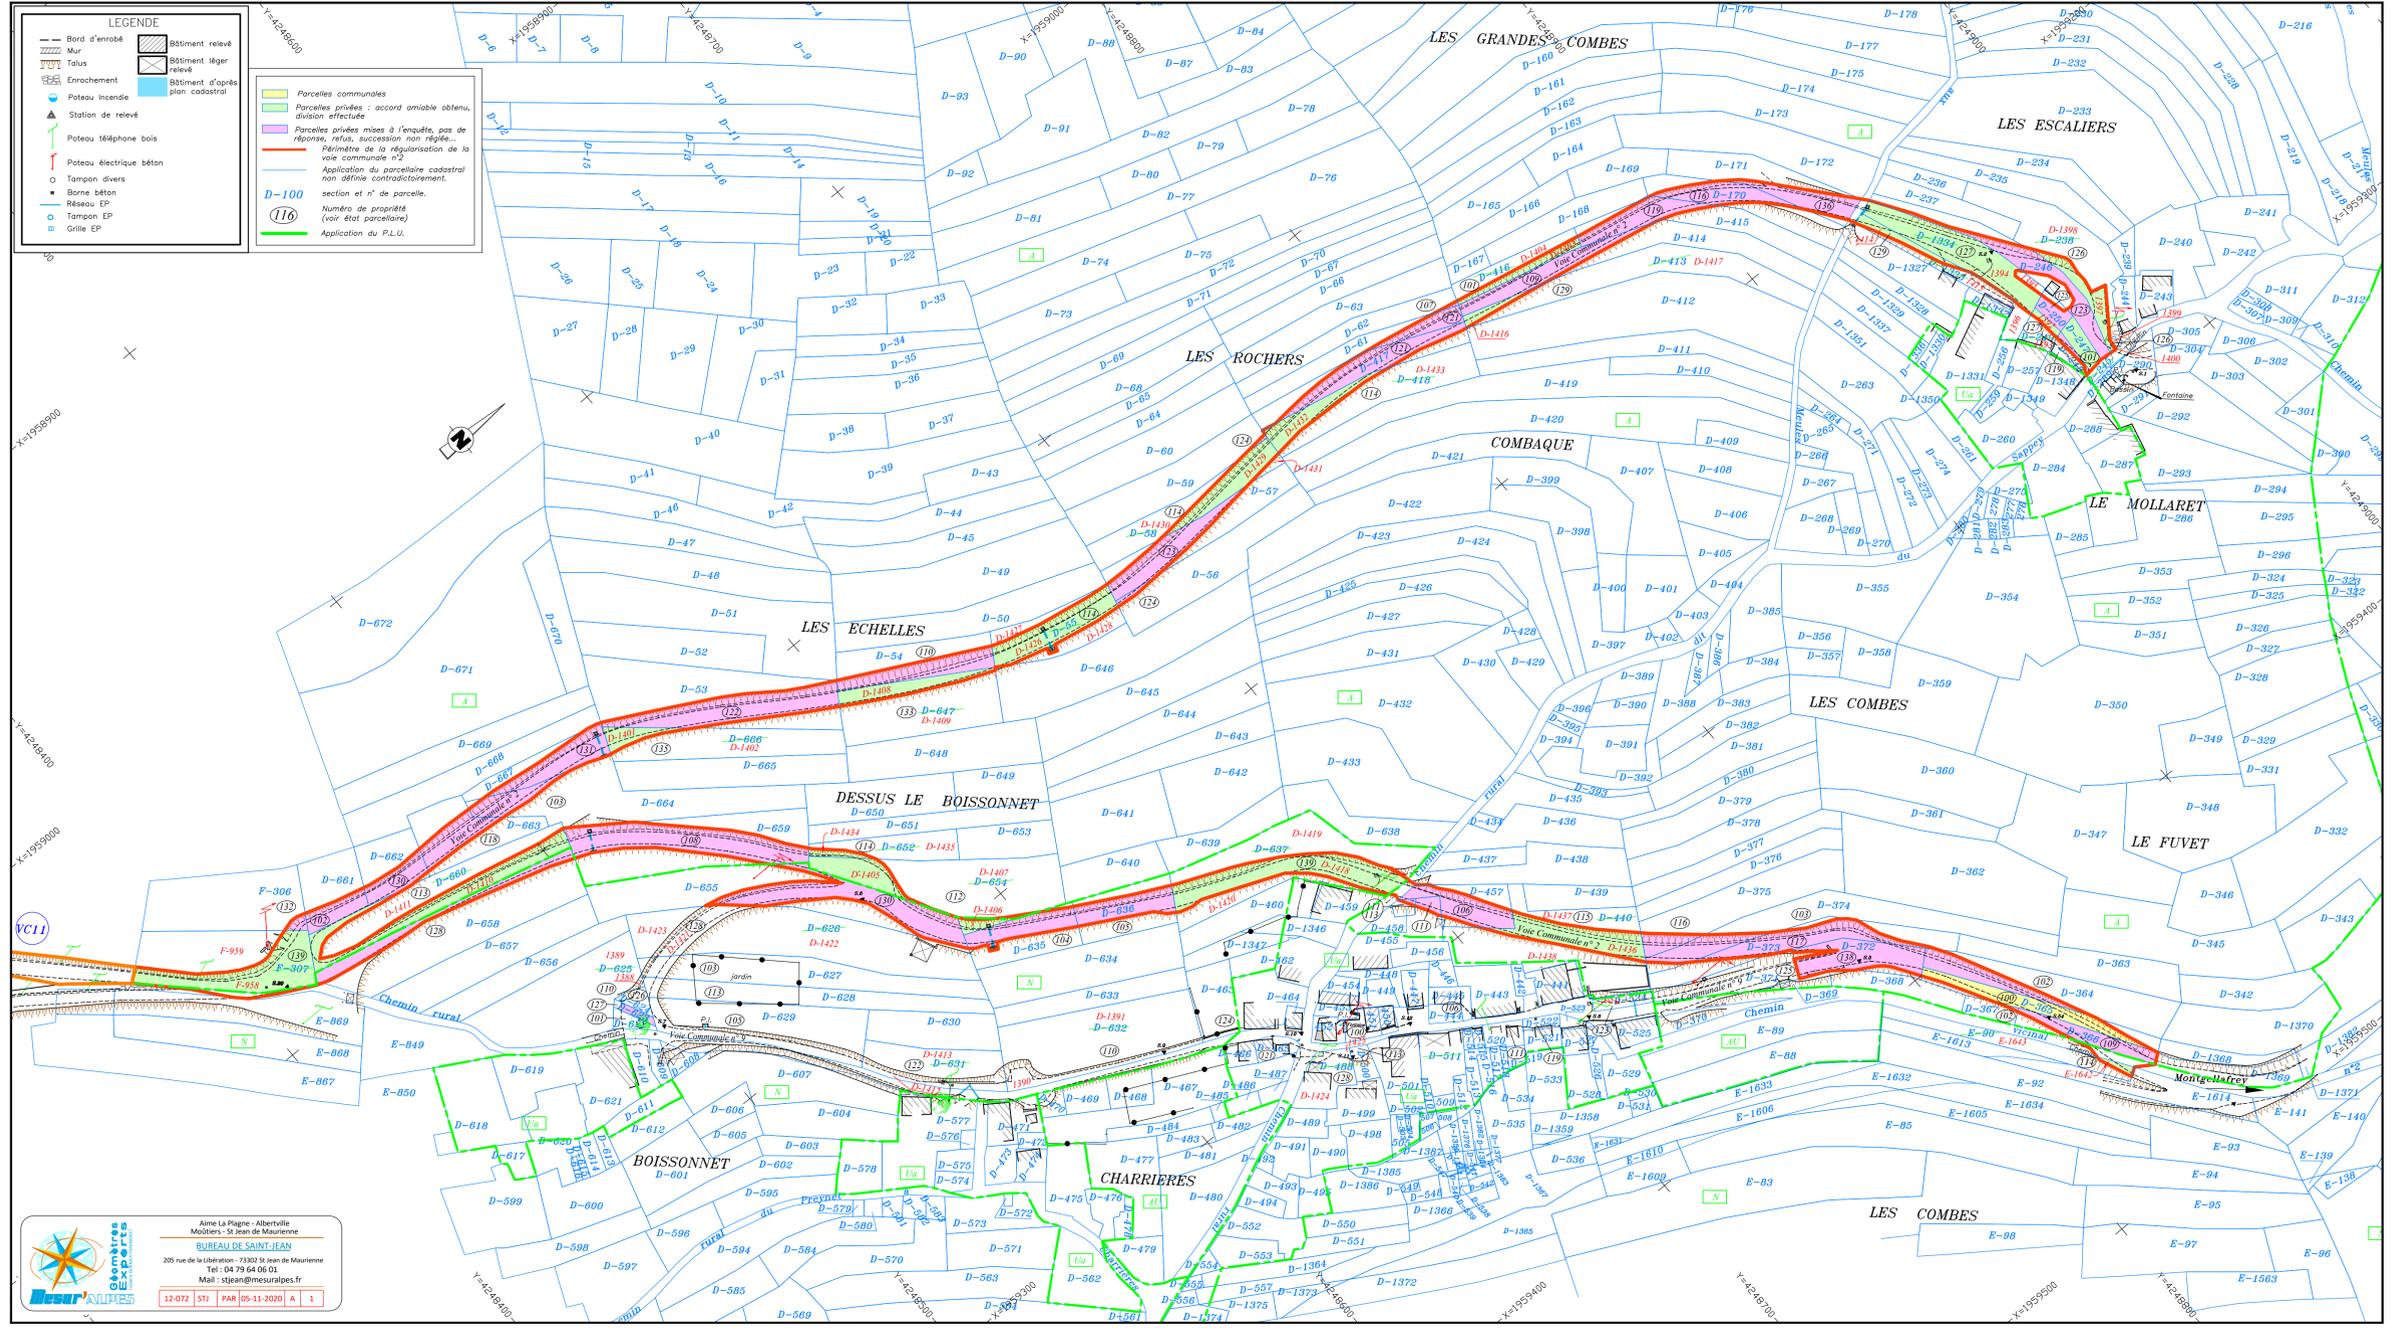

Géomètres Experts
Mesur'ALPES
Aime La Plagne - Albertville
Moûtiers - St Jean de Maurienne
BUREAU DE SAINT-JEAN
205 rue de la Libération - 73303 St Jean de Maurienne
Tel : 04 79 64 06 01
Mail : stjjean@mesuralpes.fr

Dossier n°	Bureau	Type	Date d'édition	Indice	Planche
12-072	STJ	PAR	05-11-2020	A	1