

Département de la SAVOIE  
 Commune de SAINT-FRANÇOIS-LONGCHAMP  
 Commune déléguée de Montgellafrey  
 Lieux dits "Le Chargeur, L'Echarenne et Envers des Essués"

Section C

Partie de la Voie Communale n°3

## PLAN PARCELLAIRE

Régularisation foncière des voies communales

Echelle : 1/1000

Planche 1

Ind.	Objet	Date terrain	Dess.	Resp.
	Transport sur les lieux le 22/09/2020		AG	CT
A.6	Parcelles mises à l'enquête publique		AG	CT




### RATTACHEMENT

Planimétrie : Méthode :  
 LAMBERT 93 - CC45

Altimétrie : Méthode :

Dossier n°	Bureau	Type	Date d'édition	Indice	Planche
12-072	STJ	PAR	05-11-2020	A	6-1

Seul l'exemplaire papier visé par le géomètre garantit l'intégrité de tous les éléments portés sur son plan

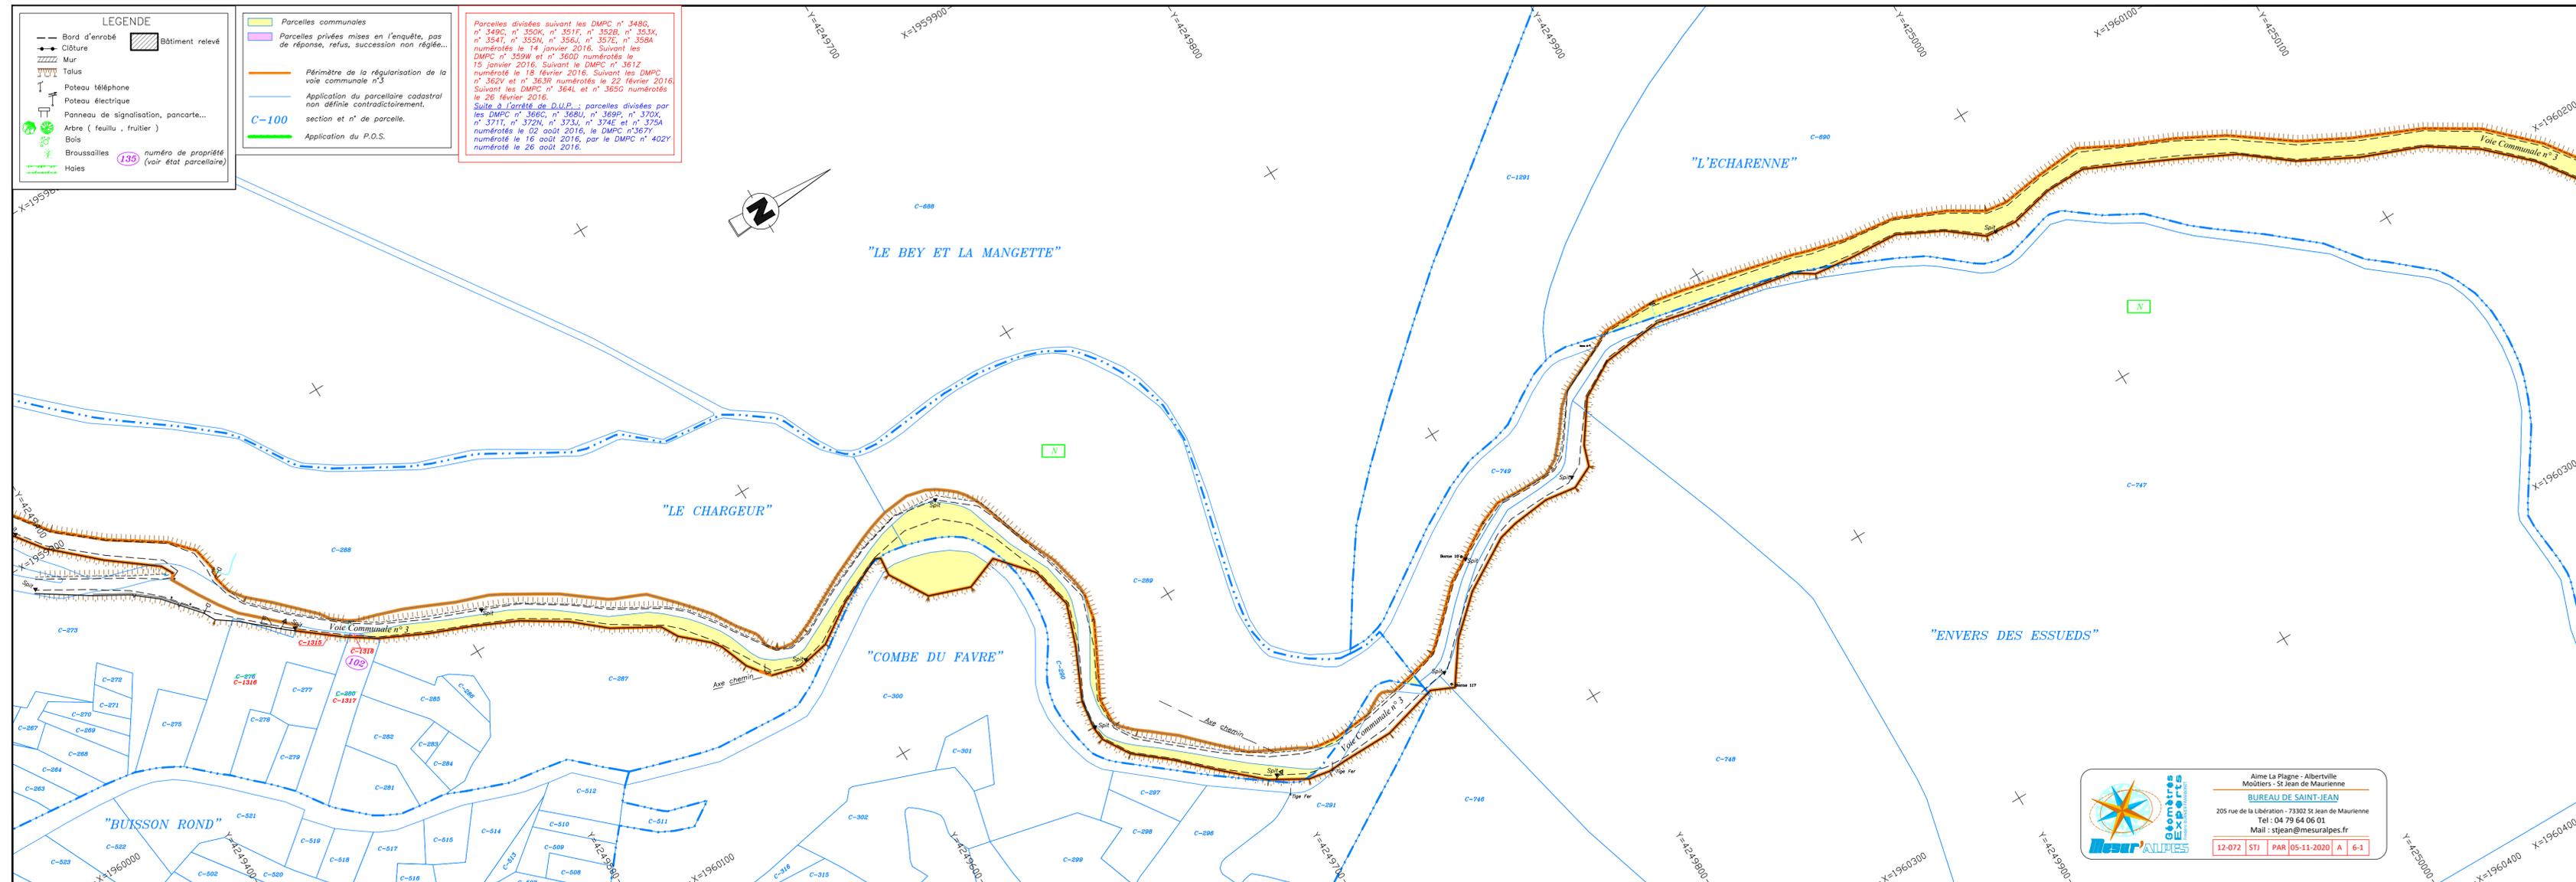

Aime La Plagne - Albertville  
 Moûtiers - St Jean de Maurienne  
 BUREAU DE SAINT-JEAN  
 205 rue de la Libération - 73302 St Jean de Maurienne  
 Tel : 04 79 64 06 01  
 Mail : stjean@mesuralpes.fr

12-072	STJ	PAR	05-11-2020	A	6-1
--------	-----	-----	------------	---	-----