

Département de la SAVOIE

Commune de SAINT-FRANÇOIS-LONGCHAMP
Commune déléguée de Montgellafrey

Lieux-dits "Le Bey Sud, Les Meyries et Le Chargeur"

Section C

Partie de la Voie Communale n°7

PLAN PARCELLAIRE

Régularisation foncière des voies communales

Echelle : 1/1000

Ind.	Objet	Date terrain	Dess.	Resp.
	Transport ur les lieux le 22/09/2020		AG	CT
B.6	Parcelles mises à l'enquête publique		AG	CT



Mesur'ALPES
Géomètres Experts
Frédéric BURNIER FRAMBORET

Aime La Plagne - Albertville
Môitiers - St Jean de Maurienne
BUREAU DE SAINT-JEAN
205 rue de la Libération - 73302 St Jean de Maurienne
Tel : 04 79 64 06 01
Mail : stjean@mesuralpes.fr

RATTACHEMENT


Planimétrie : Méthode :
LAMBERT 93 - CC45

Altimétrie : Méthode :

Dossier n°	Bureau	Type	Date d'édition	Indice	Planche
12-072	STJ	PAR	05-11-2020	B	6

Seul l'exemplaire papier visé par le géomètre garantit l'intégrité de tous les éléments portés sur son plan

Parcelles divisées suivant les DMPC n° 348G, n° 349C, n° 350K, n° 351F, n° 352B, n° 353X, n° 354I, n° 355N, n° 356J, n° 357E, n° 358A numérotés le 14 janvier 2016. Suivant les DMPC n° 359W et n° 360D numérotés le 15 janvier 2016. Suivant les DMPC n° 361Z numéroté le 18 février 2016. Suivant les DMPC n° 362V et n° 363R numérotés le 22 février 2016. Suivant les DMPC n° 364L et n° 365G numérotés le 26 février 2016.
Suite à l'arrêt de D.U.P., parcelles divisées par les DMPC n° 387K, n° 388F, n° 389B, n° 390J, n° 391E et n° 392A numérotés le 03 août 2016, par le DMPC n° 401C numéroté le 26 août 2016.

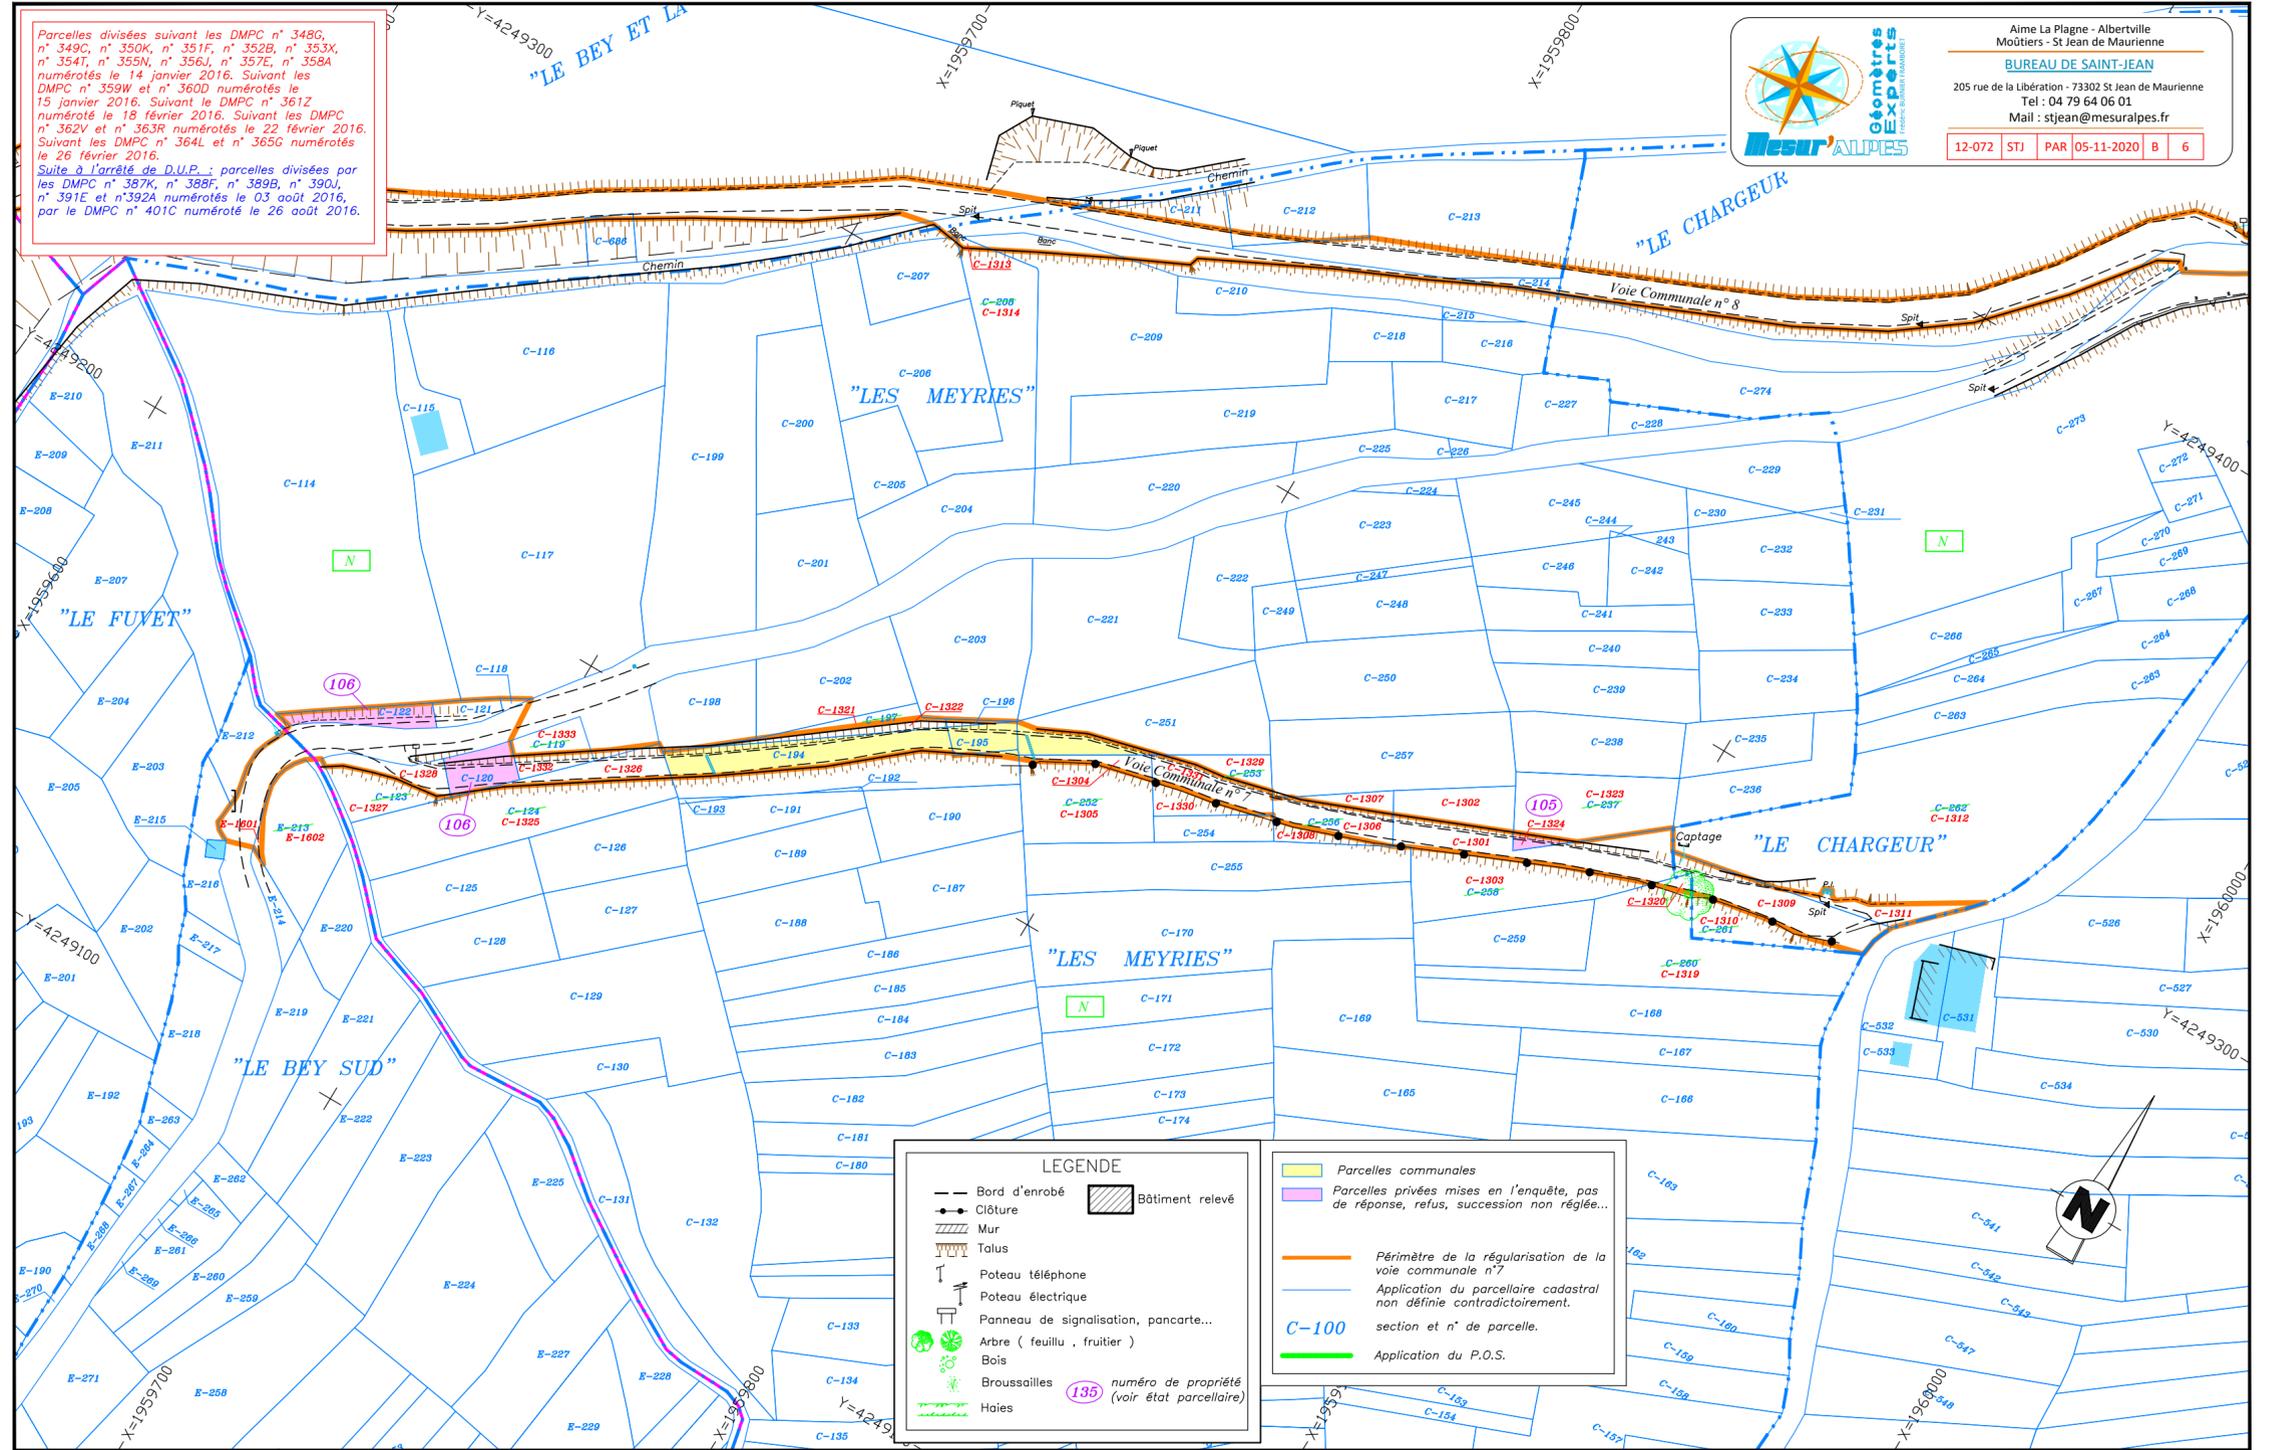

Aime La Plagne - Albertville
Môitiers - St Jean de Maurienne
BUREAU DE SAINT-JEAN
205 rue de la Libération - 73302 St Jean de Maurienne
Tel : 04 79 64 06 01
Mail : stjean@mesuralpes.fr

12-072 STJ PAR 05-11-2020 B 6