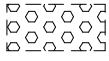

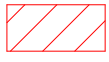
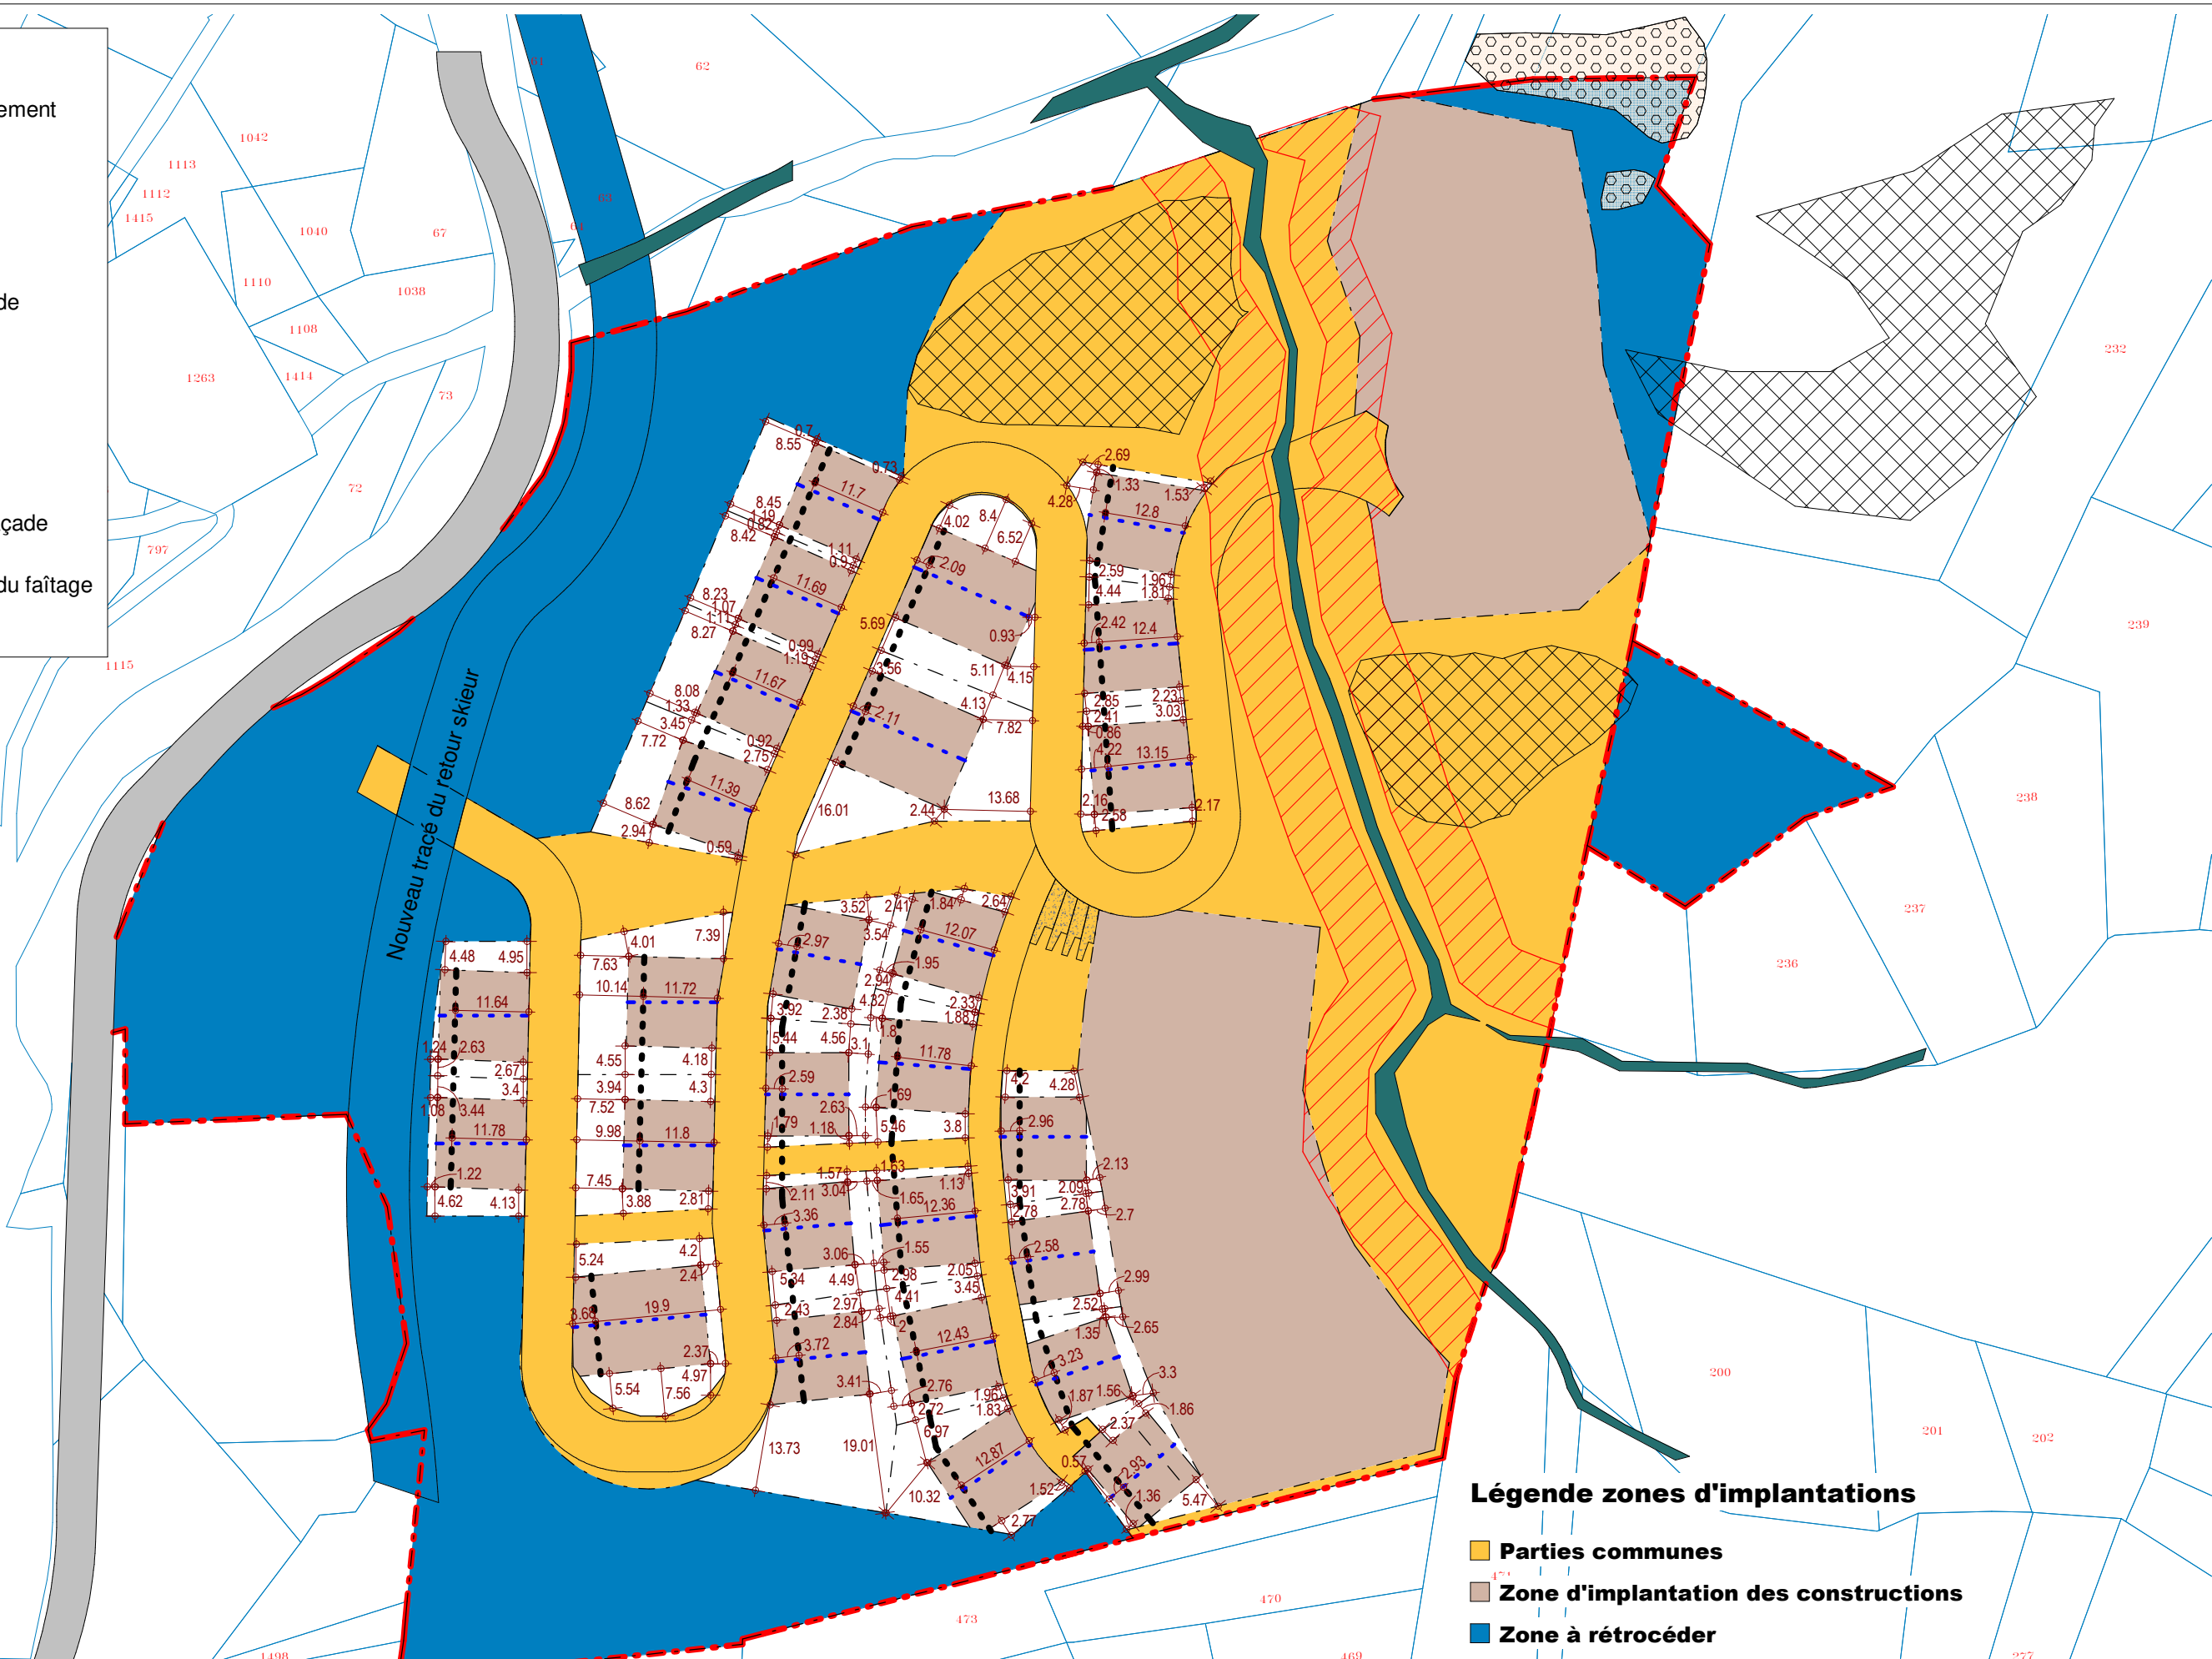





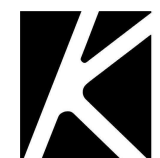
- - - Périmètre du lotissement
- - - Périmètre du lot
- Tracés voiries et pistes skieurs
-  Aire de présence de gagee jaune
-  Zones humides repertoriees
-  Zones non constructibles
- Alignement de la façade principale aval
- Sens approximatif du faitage

ECHELLE 1-1000e



Légende zones d'implantations

-  Parties communes
-  Zone d'implantation des constructions
-  Zone à rétrocéder



AKTIS
AMPLITUDE
 architecture
 urbanisme
 & paysage

PA04.2 PLAN DE COMPOSITION - ZONES D'IMPLANTATIONS COTEES

CODE A16562

AFFAIRE Saint François Longchamp
 UTN LA LAUZIERE

St François Longchamps

Date	01/06/22	Indice	
PHASE			PA
Resp.	Vérificateur	Dessin	Auteur
Echelle	Comme indiqué	Page	PA04-2

C:\Users\j.girard\Documents\A16562_SFL_SITE_04v1_roman.girard\nt
 10, rue Georges Jacquet - 38000 GRENOBLE - France - Tel +33 (0)4 76 47 34 24 - Fax +33 (0)4 76 46 38 90 - contact@aktis.archi - www.aktis.archi