Département de la SAVOIE

Commune de SAINT-FRANCOIS-LONGCHAMP
Commune déléguée de Montgellafrey

Lieux-dits " Le Poizat, Le Crozat et Millerettes et Les Trembles "

Sections E et F

Voie Communale n°11

PLAN PARCELLAIRE

Régularisation foncière des voies communales

Echelle : 1/1000

Ind.	Objet	Date terrain	Dess.	Resp.
A	Première diffusion	juin 2017	AG	CT

Géomètres Experts
Frédéric BURNIER FRAMBORET
Mesur'ALPES
Aime La Plagne - Albertville
Moûtiers - St Jean de Maurienne
BUREAU DE SAINT-JEAN
205 rue de la Libération - 73302 St Jean de Maurienne
Tel : 04 79 64 06 01
Mail : stjean@mesuralpes.fr

RATTACHEMENT

Planimétrie : LAMBERT 93 - CC45 Méthode :

Altimétrie : Méthode :

Dossier n°	Bureau	Type	Date d'édition	Indice	Planche
12-072	STJ	PAR	05-11-2020	A	4
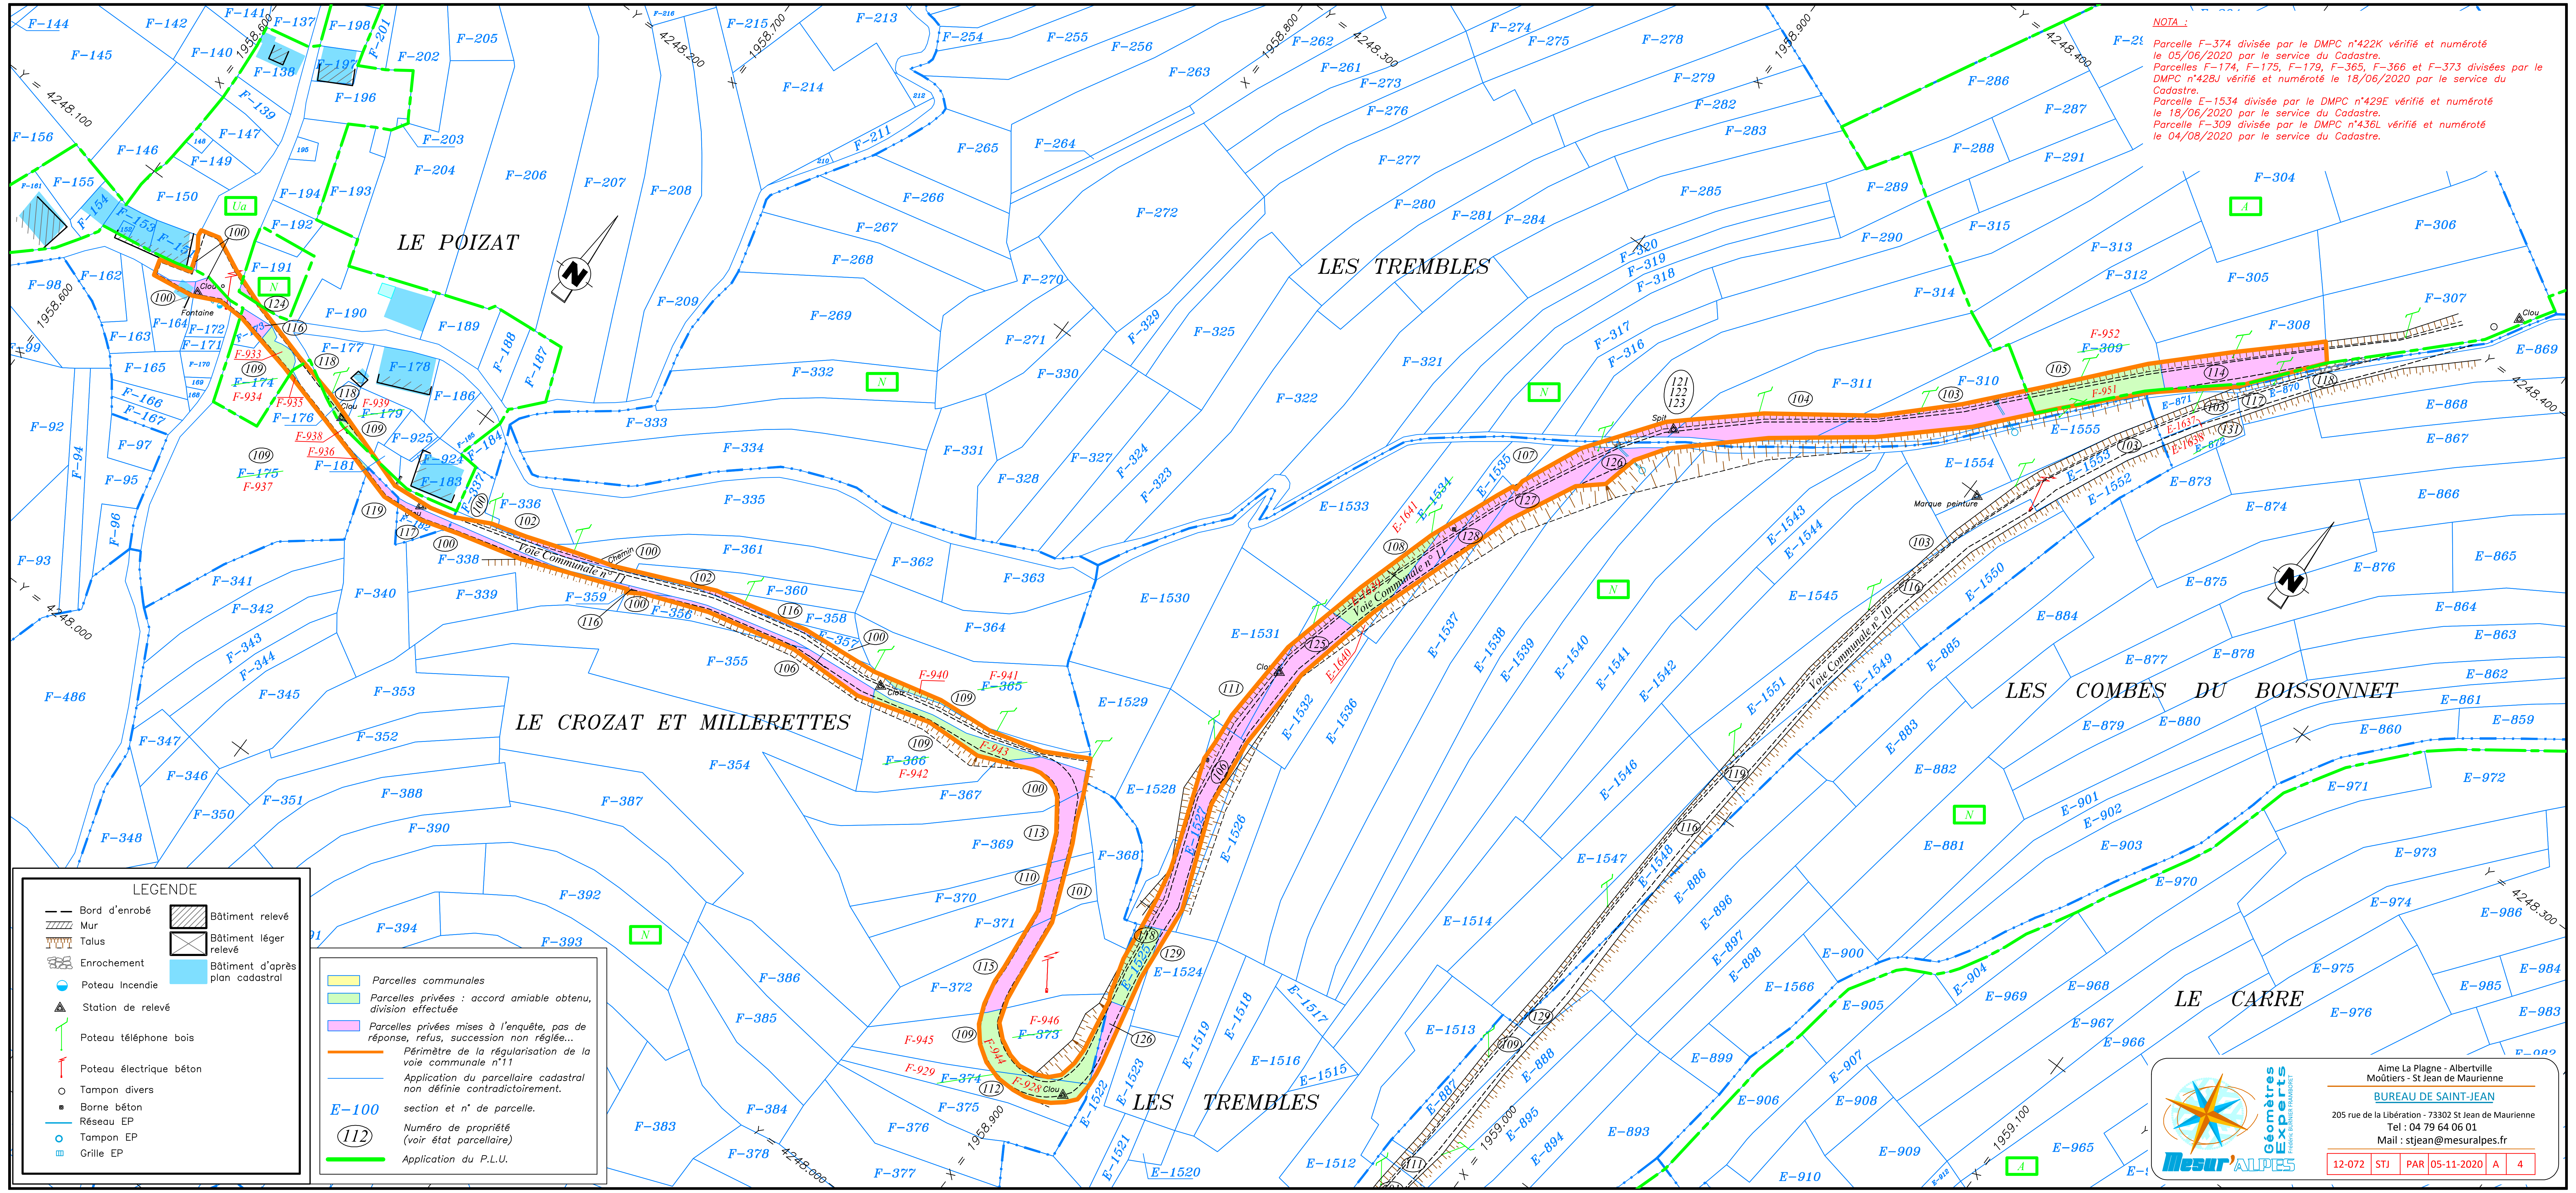
Seul l'exemplaire papier visé par le géomètre garantit l'intégrité de tous les éléments portés sur son plan